



EG TOP A3
 Wohnnutzfläche: 85,70 m²
 Terrasse 23,52 m²
 Eigengarten: ca. 126 m²

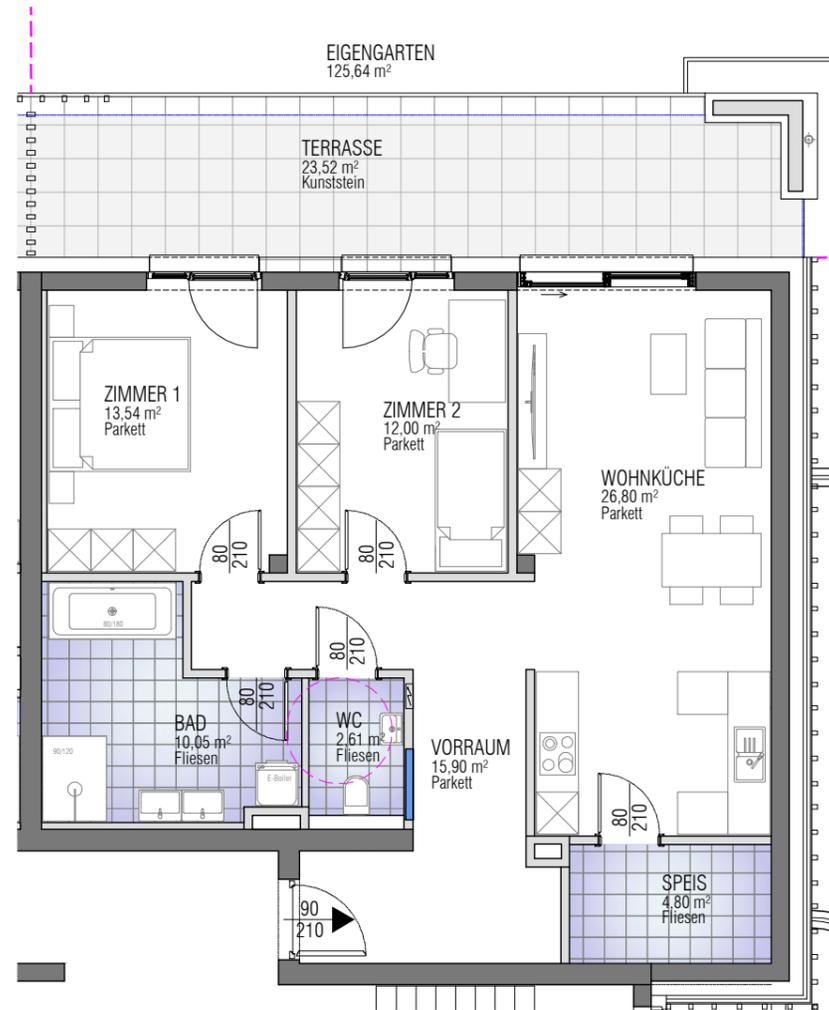


Übersicht Garten
 EVT. BÖSCHUNGEN DURCH ANPASSUNG AN
 NATURBESTAND SIND NICHT DARGESTELLT

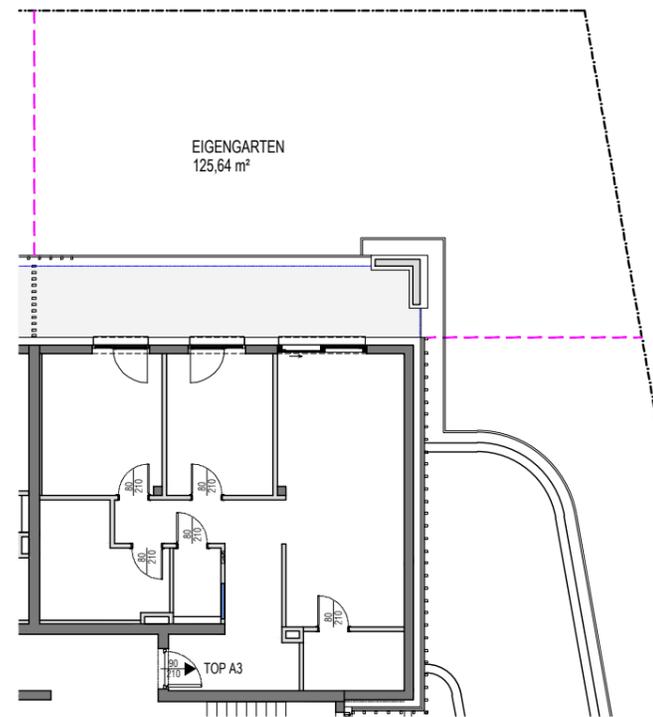

Maßstab 1:200
 0 2 4 6 8 10 Meter


Lageübersicht

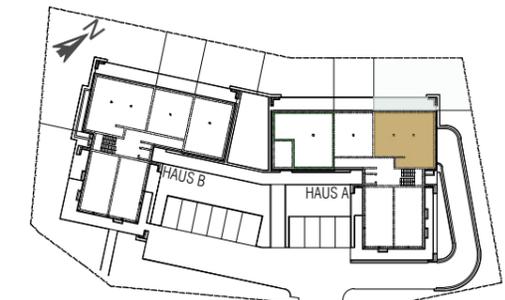

Maßstab 1:100
 0 1 2 3 4 5 Meter

Alle Maßangaben entsprechen den Rohbaumaßen. Maß- und Flächentoleranz +/- 5cm Dieser Plan ist zur Erstellung von Einbauplänen nicht geeignet (Naturmaße nehmen)! Schachtgrößen werden nach tatsächlichem Bedarf der Haustechnik erstellt!

- Legende Fenster:
- OL Oberlichtfenster
 - Fenster
 - Tür

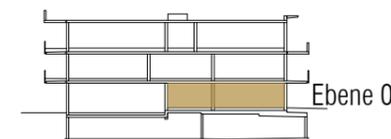

Die vorliegenden Informationen dienen der Projektvermarktung. Die dargestellten Einbauten/Möbel sind Möblierungsvorschläge und nicht Bestandteil des Kaufangebotes. Die Ausführung erfolgt gemäß Bau- und Ausstattungsbeschreibung. Änderungen, insbesondere aufgrund von statischen und baurechtlichen Auflagen oder aufgrund erforderlicher Installationsschächte, vorbehalten!

Vermarktung:
 Nageler Immobilien GmbH
 Hausergasse 9
 A-9500 Villach