


EG TOP B2


Wohnnutzfläche: 48,70 m<sup>2</sup>

Terrasse 15,73 m<sup>2</sup>


Eigengarten: ca. 52 m<sup>2</sup>

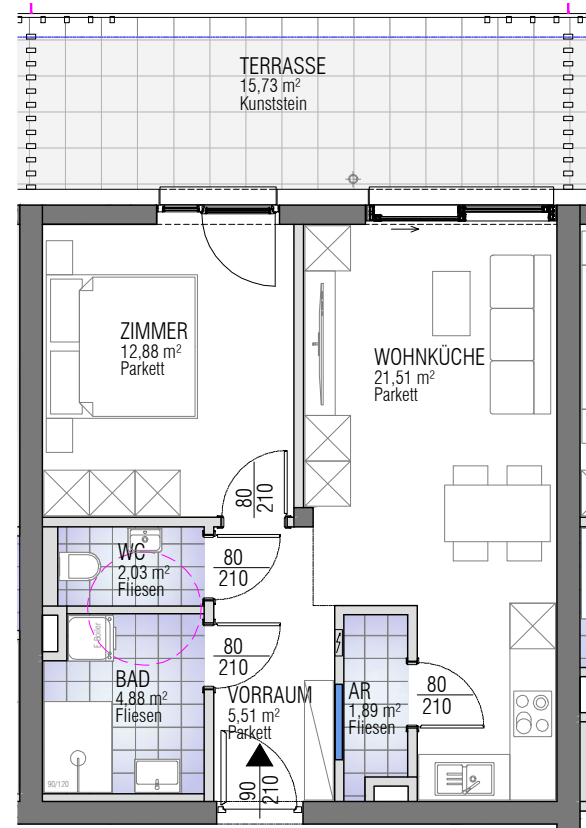


Übersicht Garten  
EVT. BÖSCHUNGEN DURCH ANPASSUNG AN  
NATURBESTAND SIND NICHT DARGESTELLT

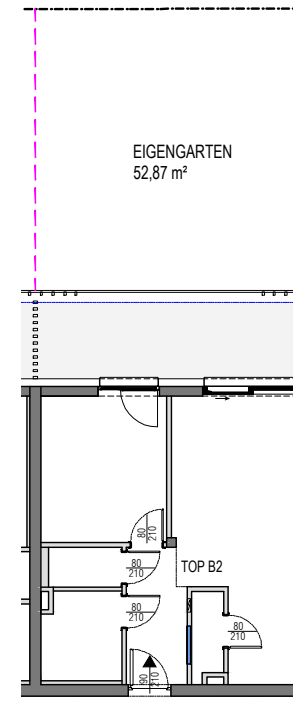

Lageübersicht

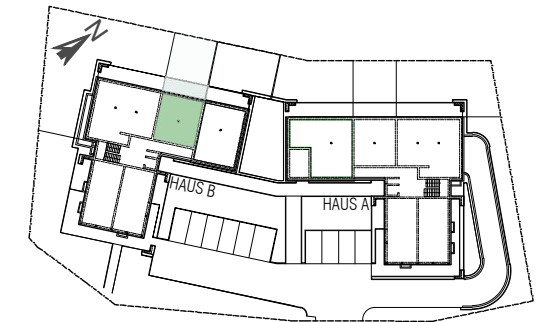

Maßstab 1:200

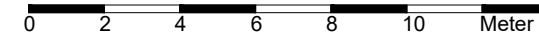


Maßstab 1:100



Alle Maßangaben entsprechen den Rohbaumaßen. Maß- und Flächentoleranz +/- 5cm Dieser Plan ist zur Erstellung von Einbauplänen nicht geeignet (Naturmaße nehmen)! Schachtgrößen werden nach tatsächlichem Bedarf der Haustechnik erstellt!

Legende Fenster:

- OL Oberlichtfenster
- Fenster
- Tür

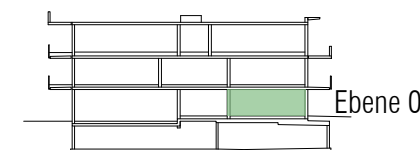

Die vorliegenden Informationen dienen der Projektvermarktung. Die dargestellten Einbauten/Möbel sind Möblierungsvorschläge und nicht Bestandteil des Kaufangebotes. Die Ausführung erfolgt gemäß Bau- und Ausstattungsbeschreibung. Änderungen, insbesondere aufgrund von statischen und baurechtlichen Auflagen oder aufgrund erforderlicher Installationsschächte, vorbehalten!

Vermarktung:  
Nageler Immobilien GmbH  
Hausergasse 9  
A-9500 Villach